
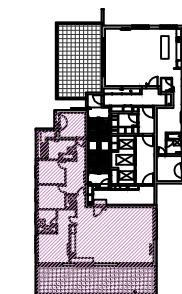


# טיפוס F4 | בניין 1 | 5 חדרים

פנטהאוז 56 | קומה 15  
שטח דירה כ- 166 מ"ר  
שטח מרפסת כ- 51 מ"ר

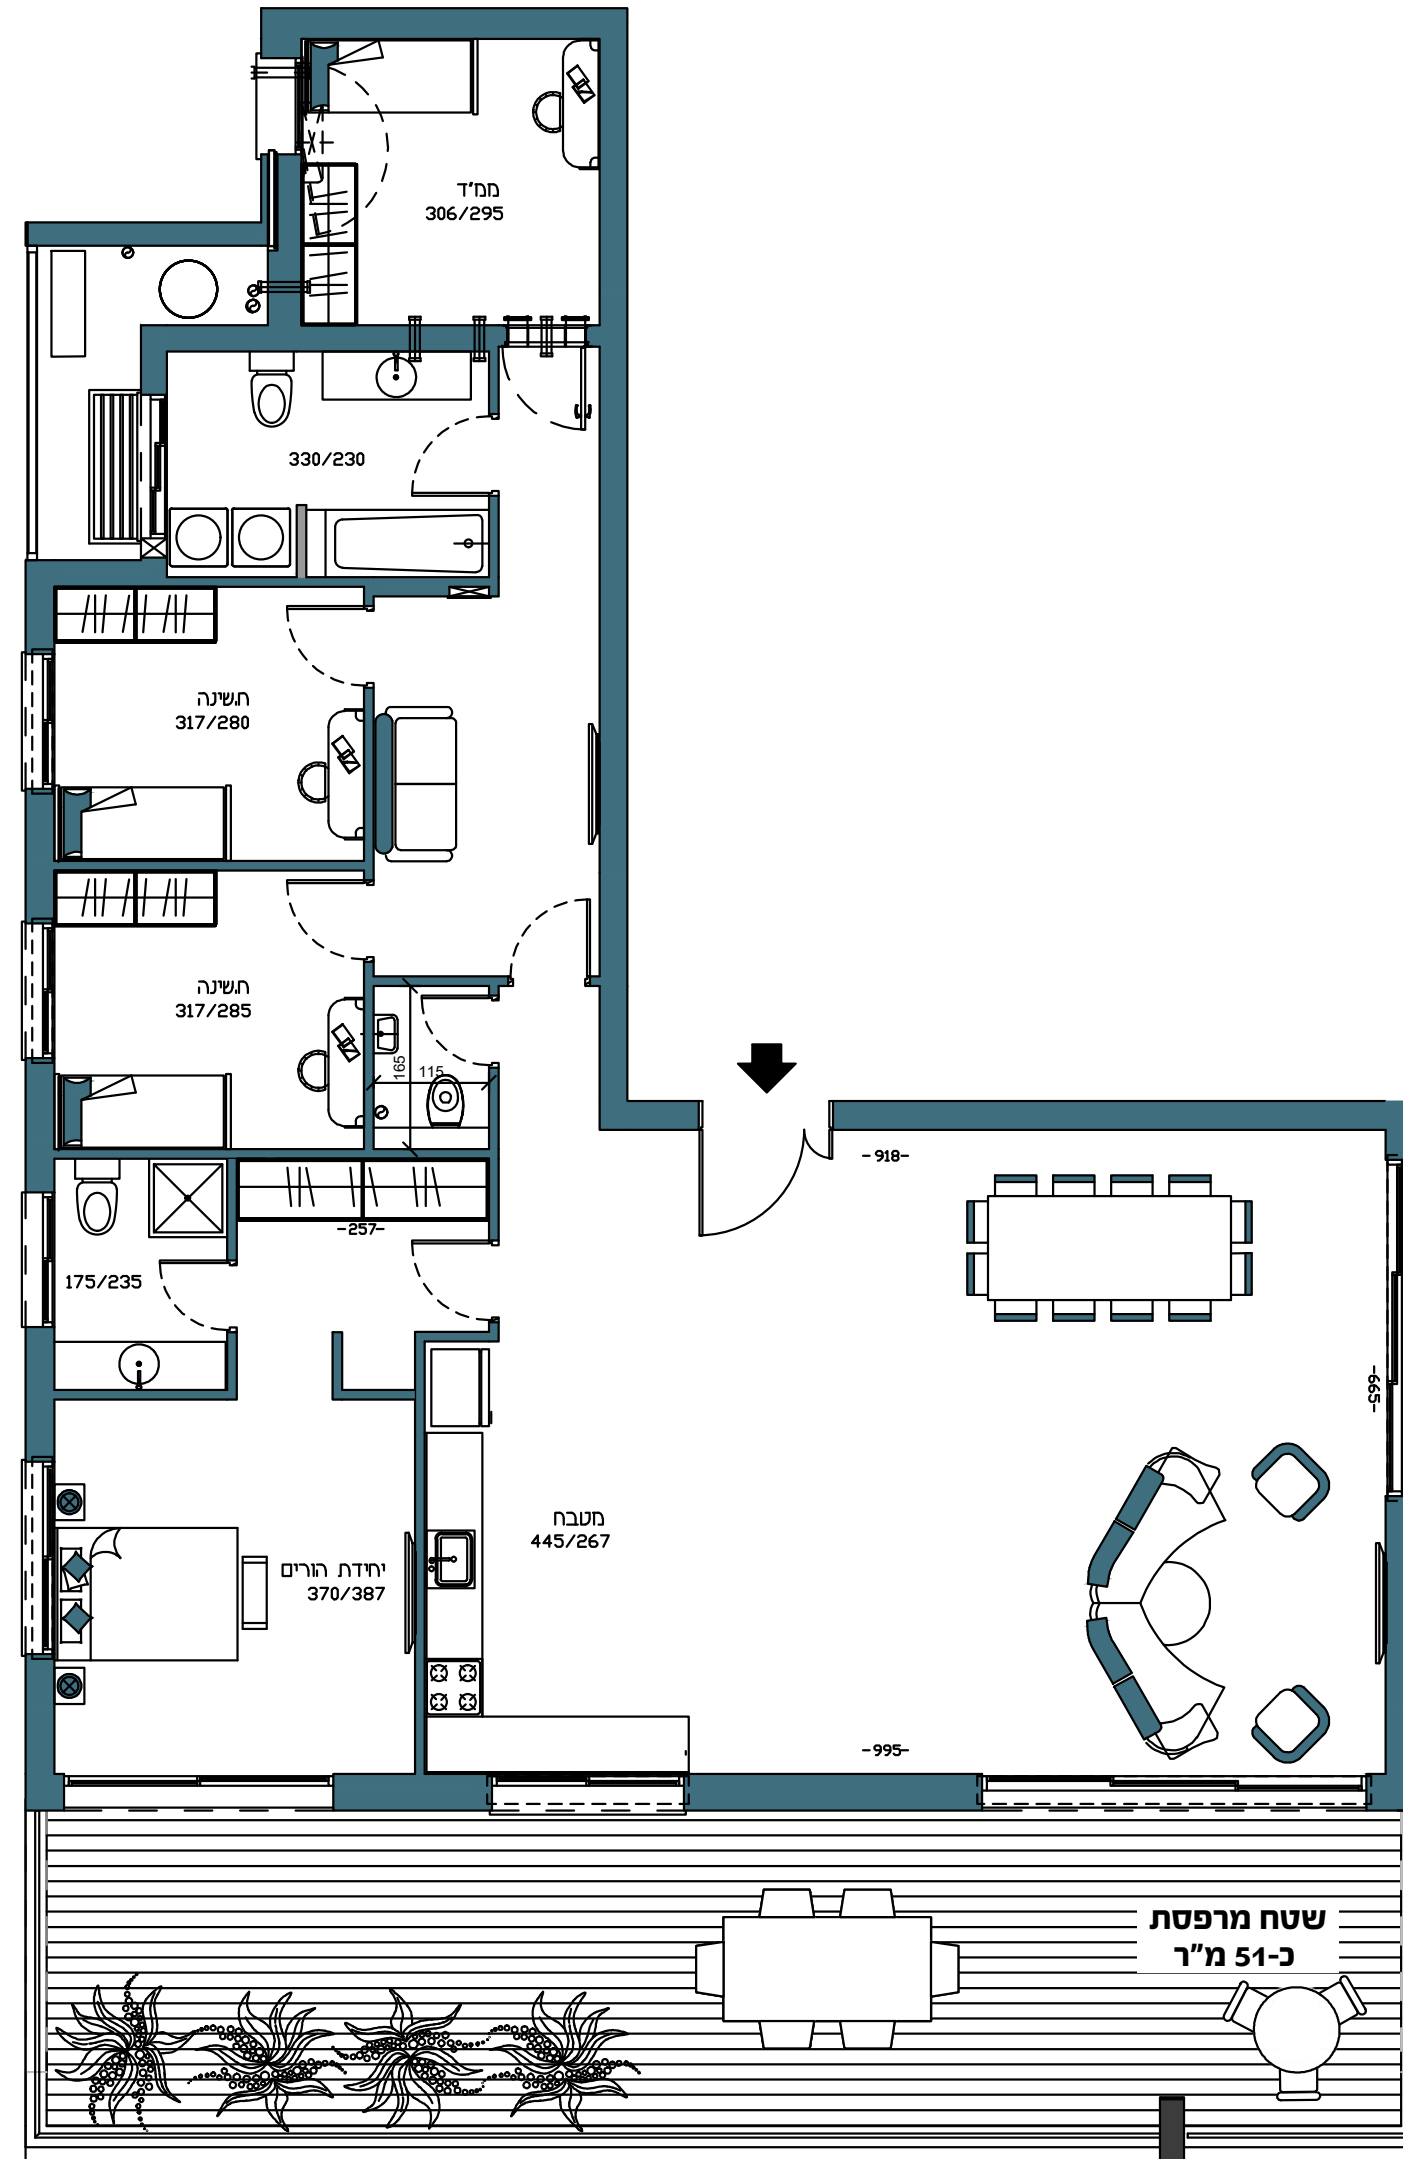

\*רק הסכם מכר על נספחיו הוא אשר יחייב את החברה