
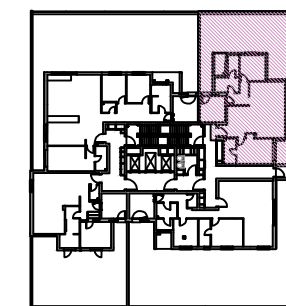


דירה 2 | קומה 1
שטח דירה כ- 116 מ"ר
שטח גינה כ- 173 מ"ר

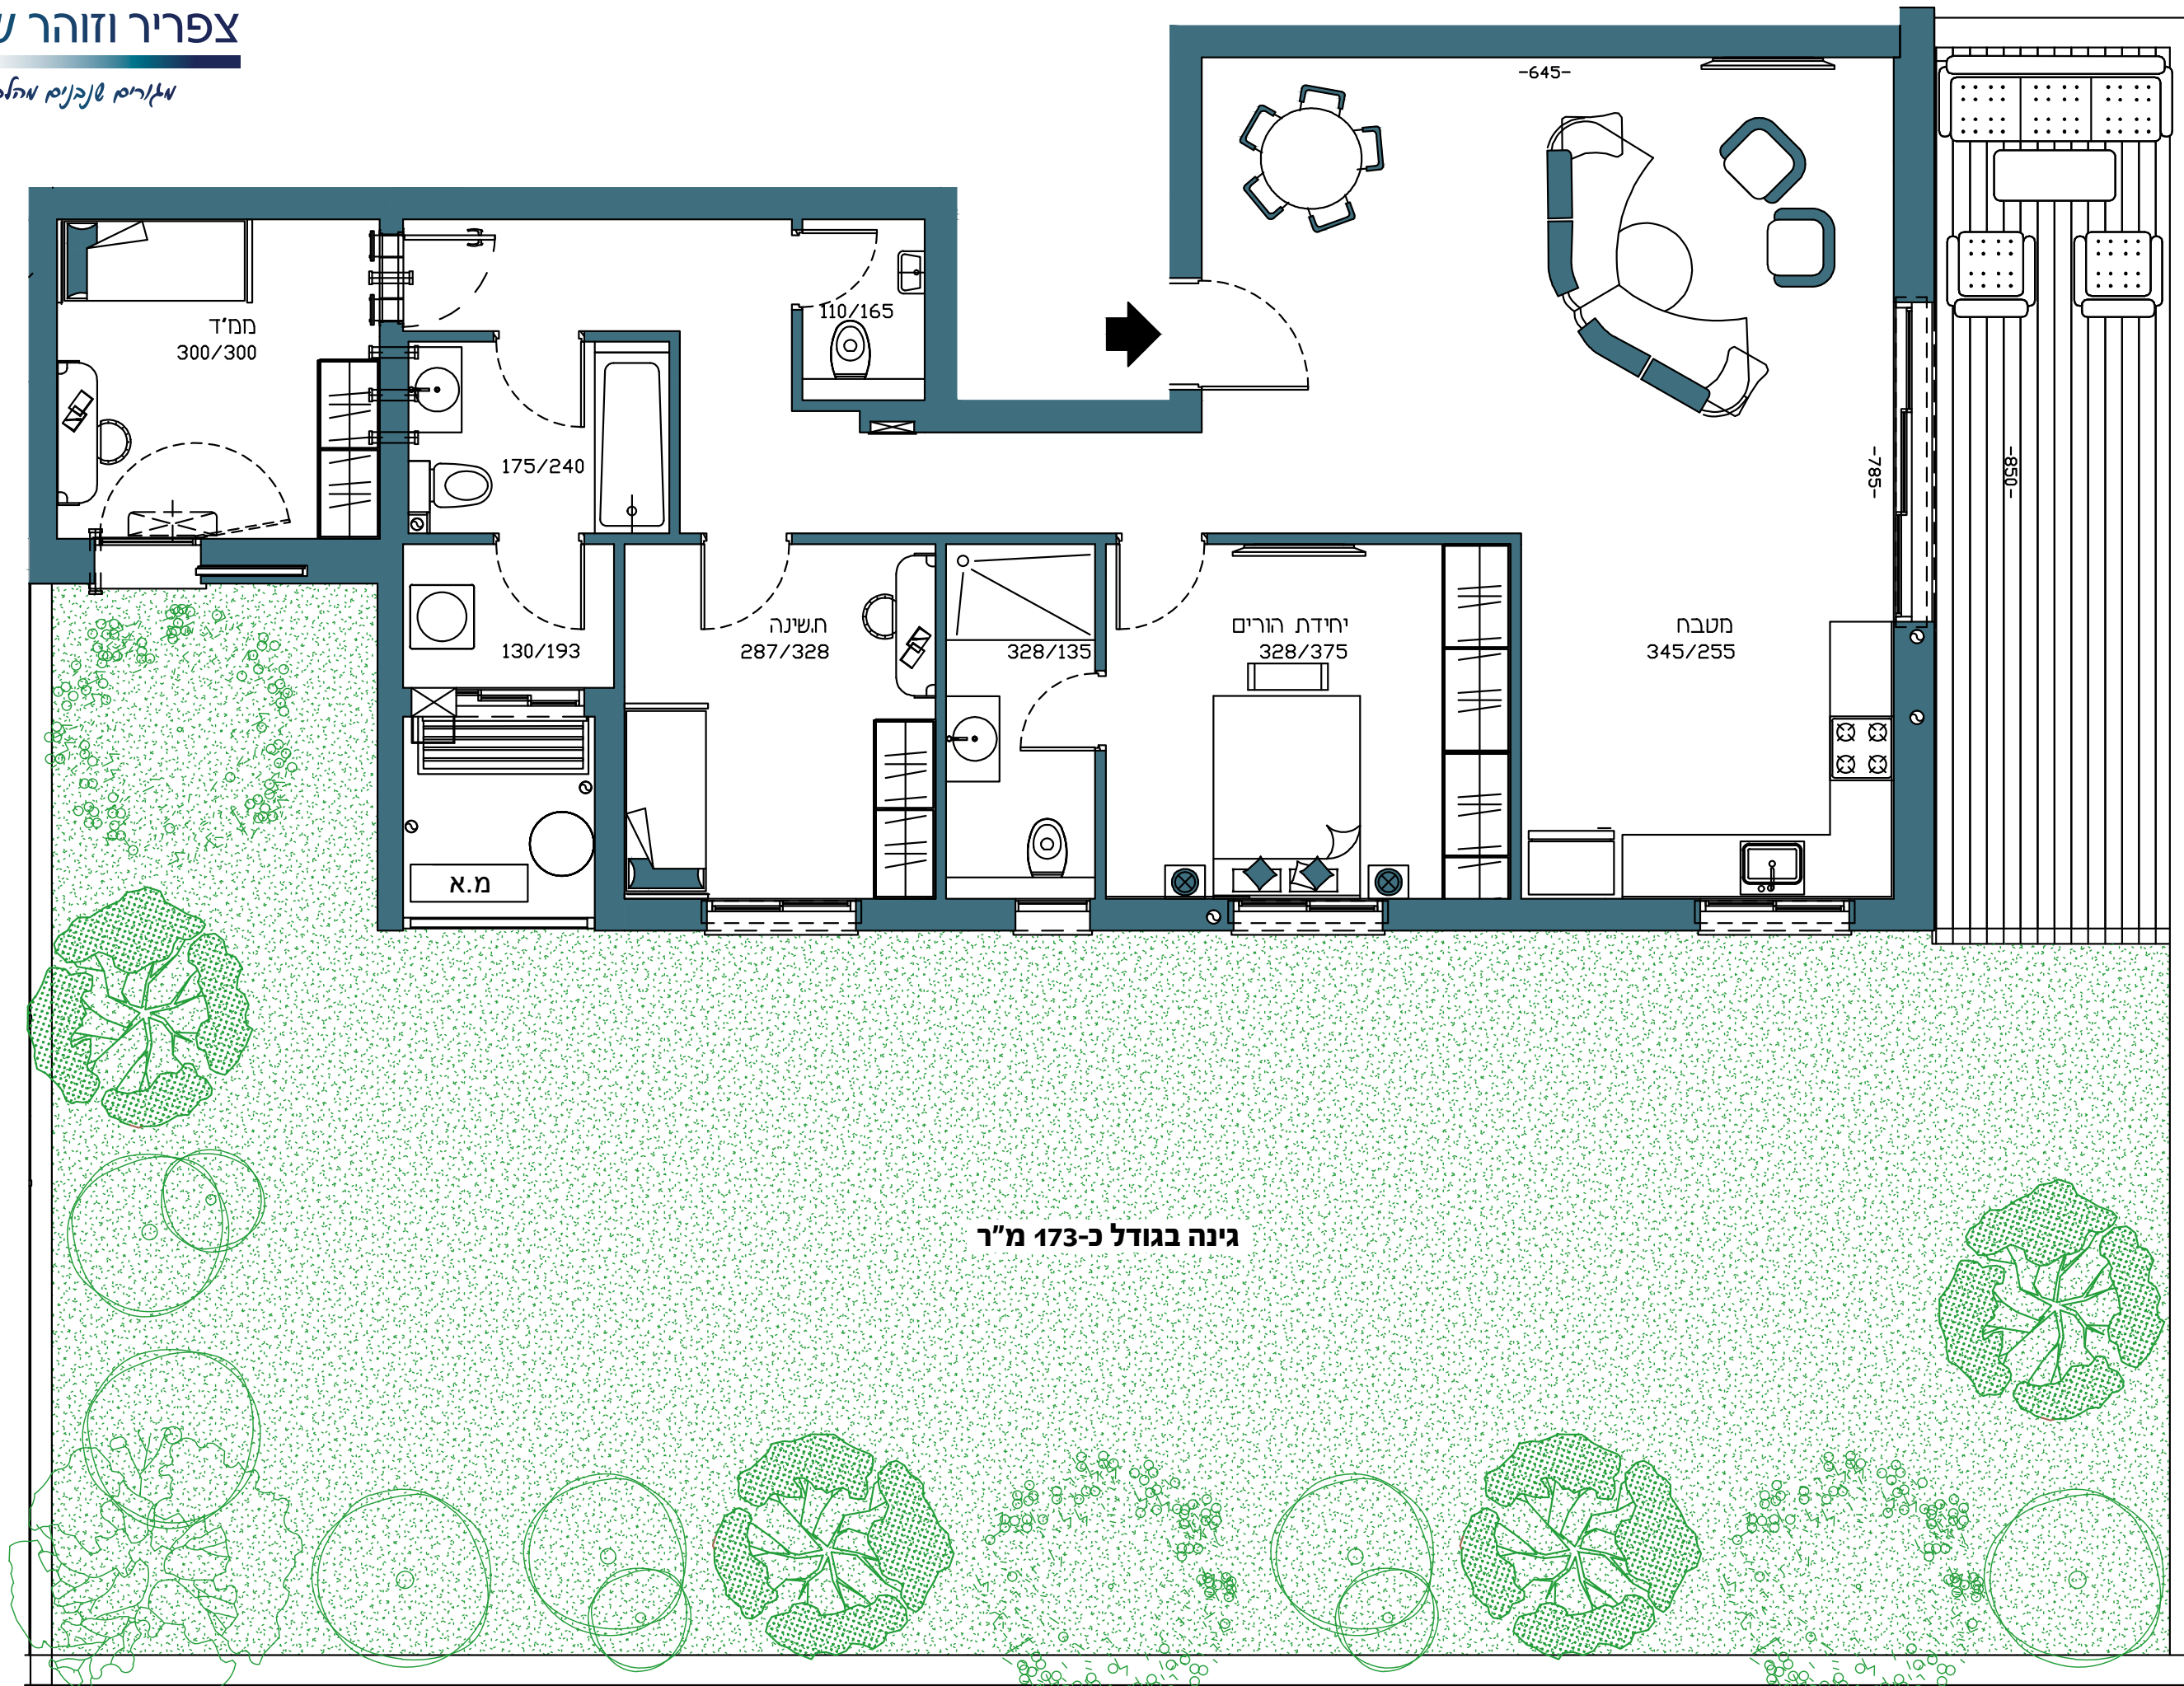

גינה בגודל כ-173 מ"ר